

APKLAN Potockiego

RODZINNE MIEJSCE DLA
OSÓB CENIĄCYCH CISZĘ
I SPOKÓJ

DOBRZE
DOŚWIETLONE
POMIESZCZENIA


FUNKCJONALNE
WNĘTRZA
O WYSOKIM
STANDARDZIE

NOWOCZESNA
ARCHITEKTURA

MIEJSCA POSTOJOWE
POD BUDYNKIEM

TEL/FAX: +48178533070
E-MAIL: BIURO@APKLAN.COM
WWW.APKLAN.COM

PLAN ZAGOSPODAROWANIA TERENU
SKALA 1:550

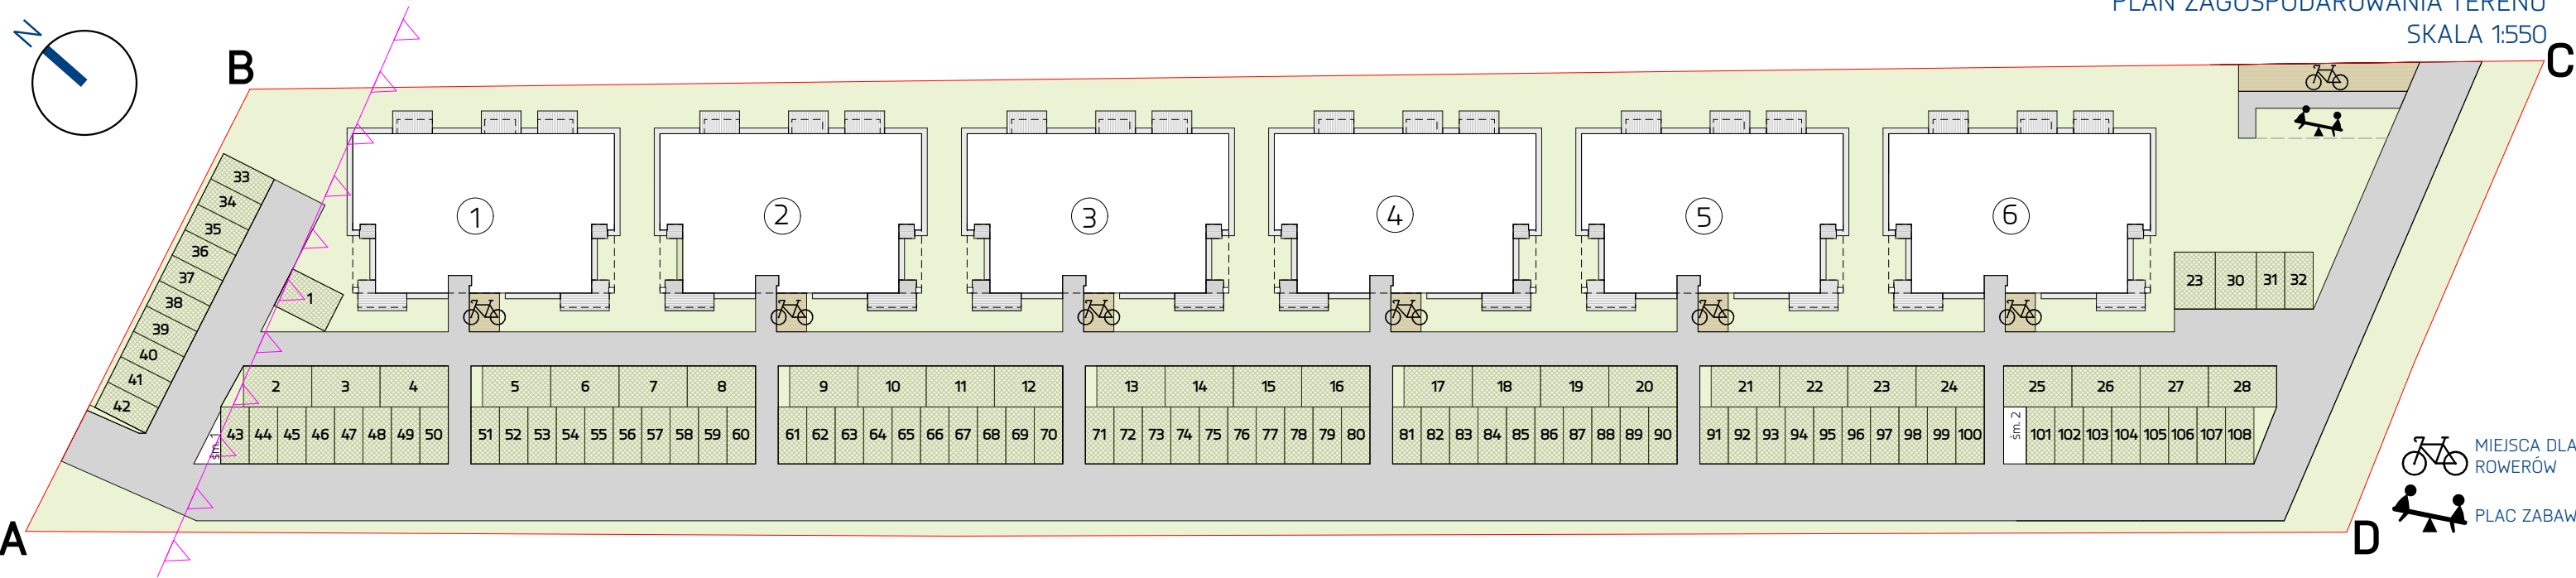

ZESTAWIENIE
POWIERZCHNI MIEJSC
POSTOJOWYCH

MIEJSCA POSTOJOWE	WYMIARY
1-30	3,6m x 6,0m
31-108	2,5m x 5,0m

Niniejszy rysunek ma charakter poglądowy. Docelowy rzut zagospodarowania może nieznacznie ulec zmianie na etapie realizacji inwestycji. Zmianie nie ulegną istotne cechy świadczenia oraz funkcjonalność budynku oraz otoczenia. Wymiar miejsc postojowych, rozmieszczenie punktów składowania odpadów stałych, placu zabaw i miejsc postojowych dla rowerów podano zgodnie z projektem budowlanym. Mogą wystąpić niewielkie różnice wymiarów i usytuowania elementów powstałe w trakcie prac budowlanych.