

APKLAN Potockiego

BUDYNEK

2

PIĘTRO

2

NUMER
MIESZKANIA

11


POKOJE

3


POWIERZCHNIA
MIESZKANIA

50,60 m²

RZUT MIESZKANIA NR 11
SKALA 1:65

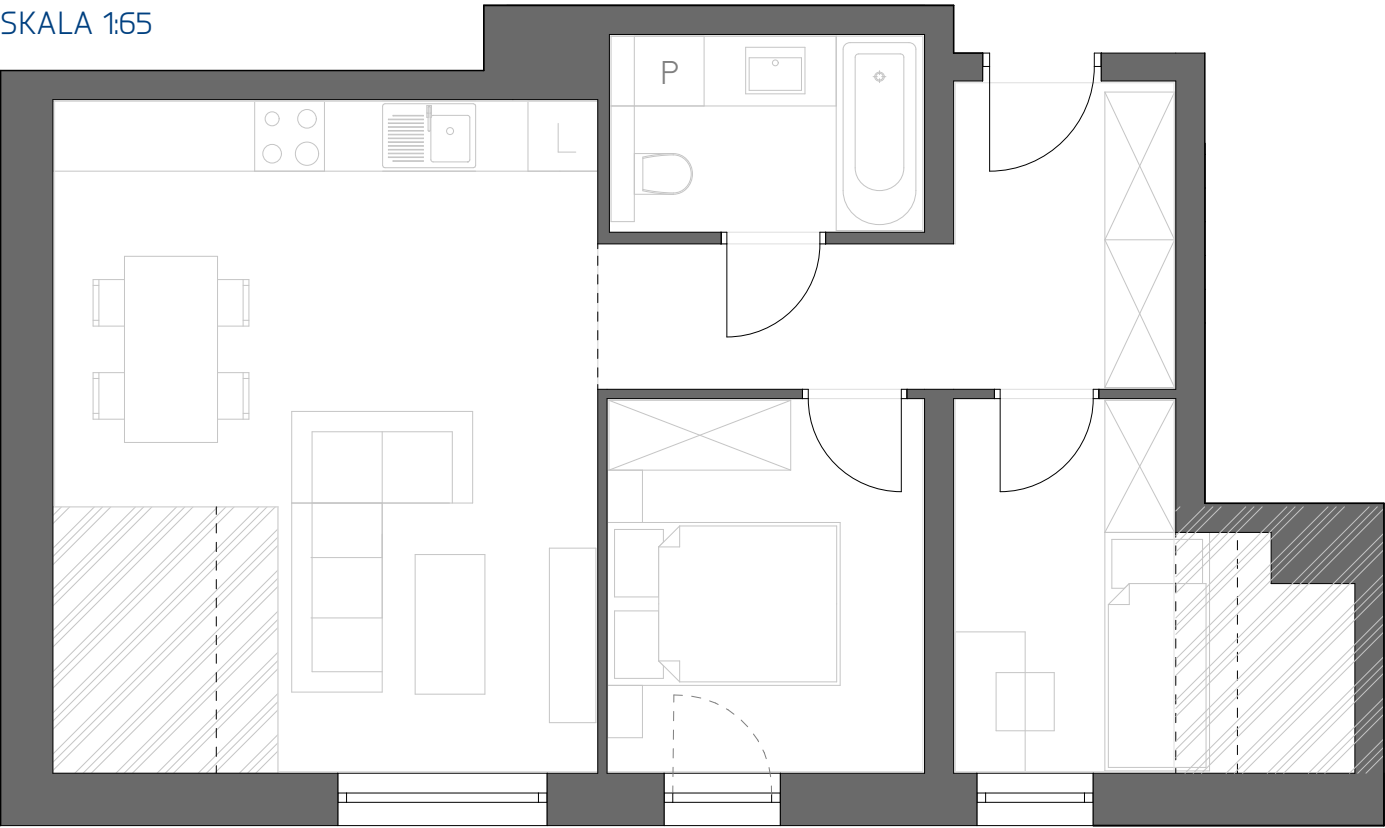

PLAN ZAGOSPODAROWANIA
TERENU

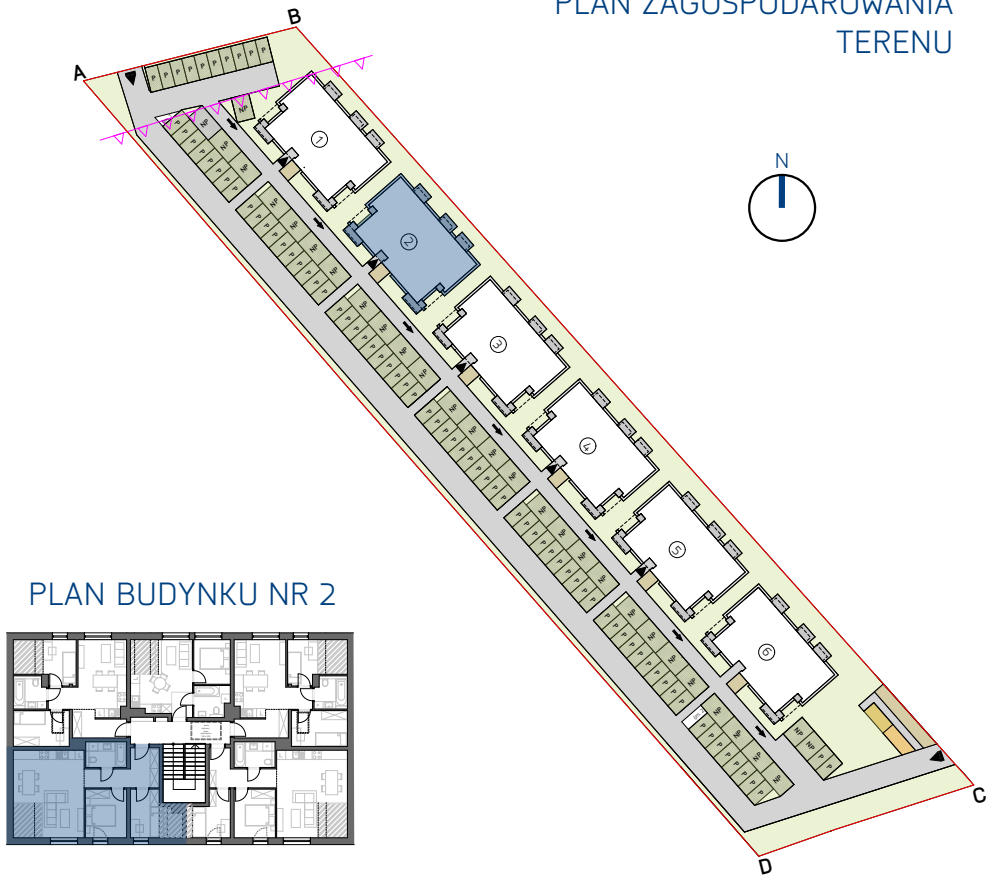

PLAN BUDYNKU NR 2



ZESTAWIENIE POWIERZCHNI		
1.	Przedpokój	8,80 m ²
2.	Sypialnia	6,03 m ²
3.	Sypialnia	8,70 m ²
4.	Kuchnia + salon	22,53 m ²
5.	Łazienka	4,54 m ²
POWIERZCHNIA MIESZKANIA 50,60 m ²		

- MIEJSCA POSTOJOWE POD BUDYNKIEM
- NOWOCZESNA ARCHITEKTURA
- DOBRZE DOŚWIETLONE POMIESZCZENIA
- FUNKCJONALNE WNĘTRZA O WYSOKIM STANDARDZIE
- RODZINNE MIEJSCE DLA OSÓB CENIĄCYCH CISZĘ I SPOKÓJ

TEL/FAX: +48178533070
E-MAIL: BIURO@APKLAN.COM
WWW.APKLAN.COM



Niniejszy rysunek ma charakter poglądowy. Docelowy rzut kondygnacji może nieznacznie ulec zmianie na etapie realizacji inwestycji. Zmianie nie ulegną istotne cechy świadczenia oraz funkcjonalność budynku. Wymiar pomieszczeń, lokalizację przyborów sanitarnych, rozmieszczenie punktów instalacyjnych itp. podano zgodnie z projektem budowlanym. Mogą wystąpić niewielkie różnice wymiarów i usytuowania elementów powstałe w trakcie prac budowlanych. Przedstawiona na rzucie aranżacja ma charakter przykładowy, umeblowanie nie stanowi wyposażenia nabywanego lokalu.